


RESIDÊNCIA 02 - CORTE AA
ESCALA 1:100

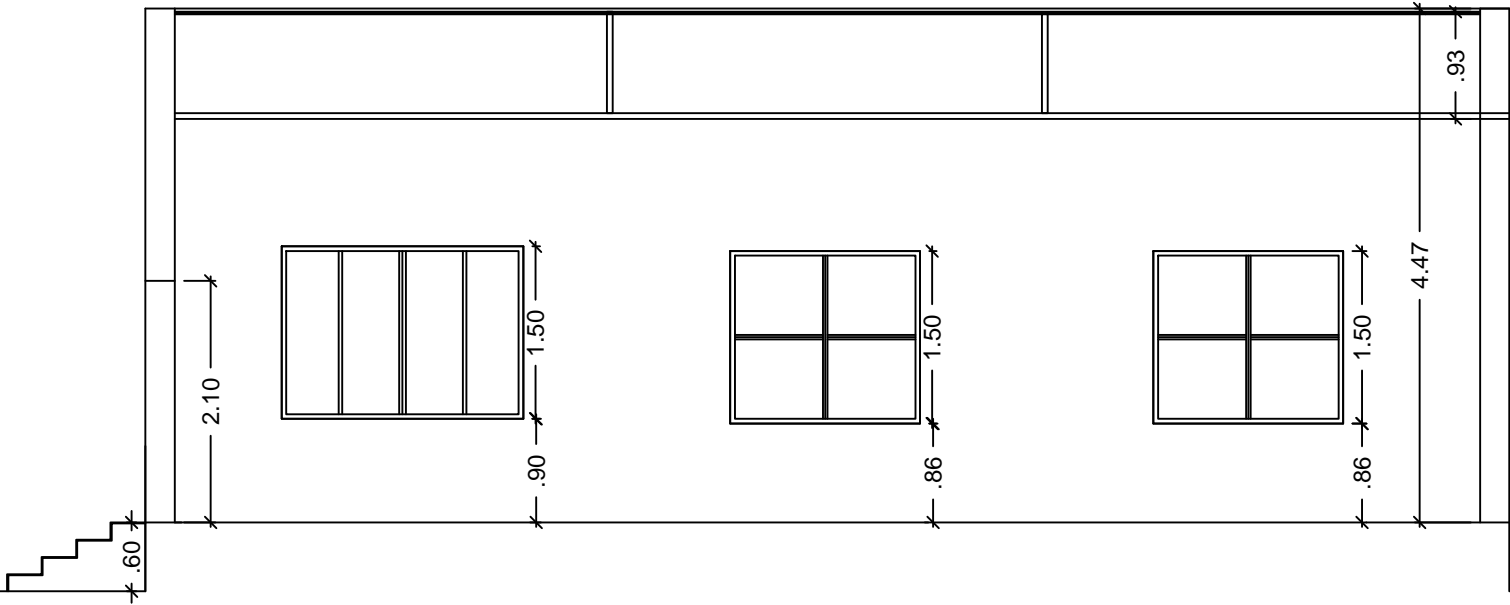

RESIDÊNCIA 02 - CORTE BB
ESCALA 1:100

CASACOR
/ SÃO PAULO

DESENHO: Concurso Desafio CASACOR 2018_CORTES	
DATA: OUTUBRO/2017	FOLHA: 04/06
ESCALA: 1:100	ÁREA TOTAL: 74,93 m²
O Prédio é cadastrado no tambamento do Jockey Club de São Paulo CONDEPHAAT nº 68948/13 e CONPRES P: 20120.239.3078	