


CRIADO POR UM PRODUTO EDUCACIONAL DA AUTODESK

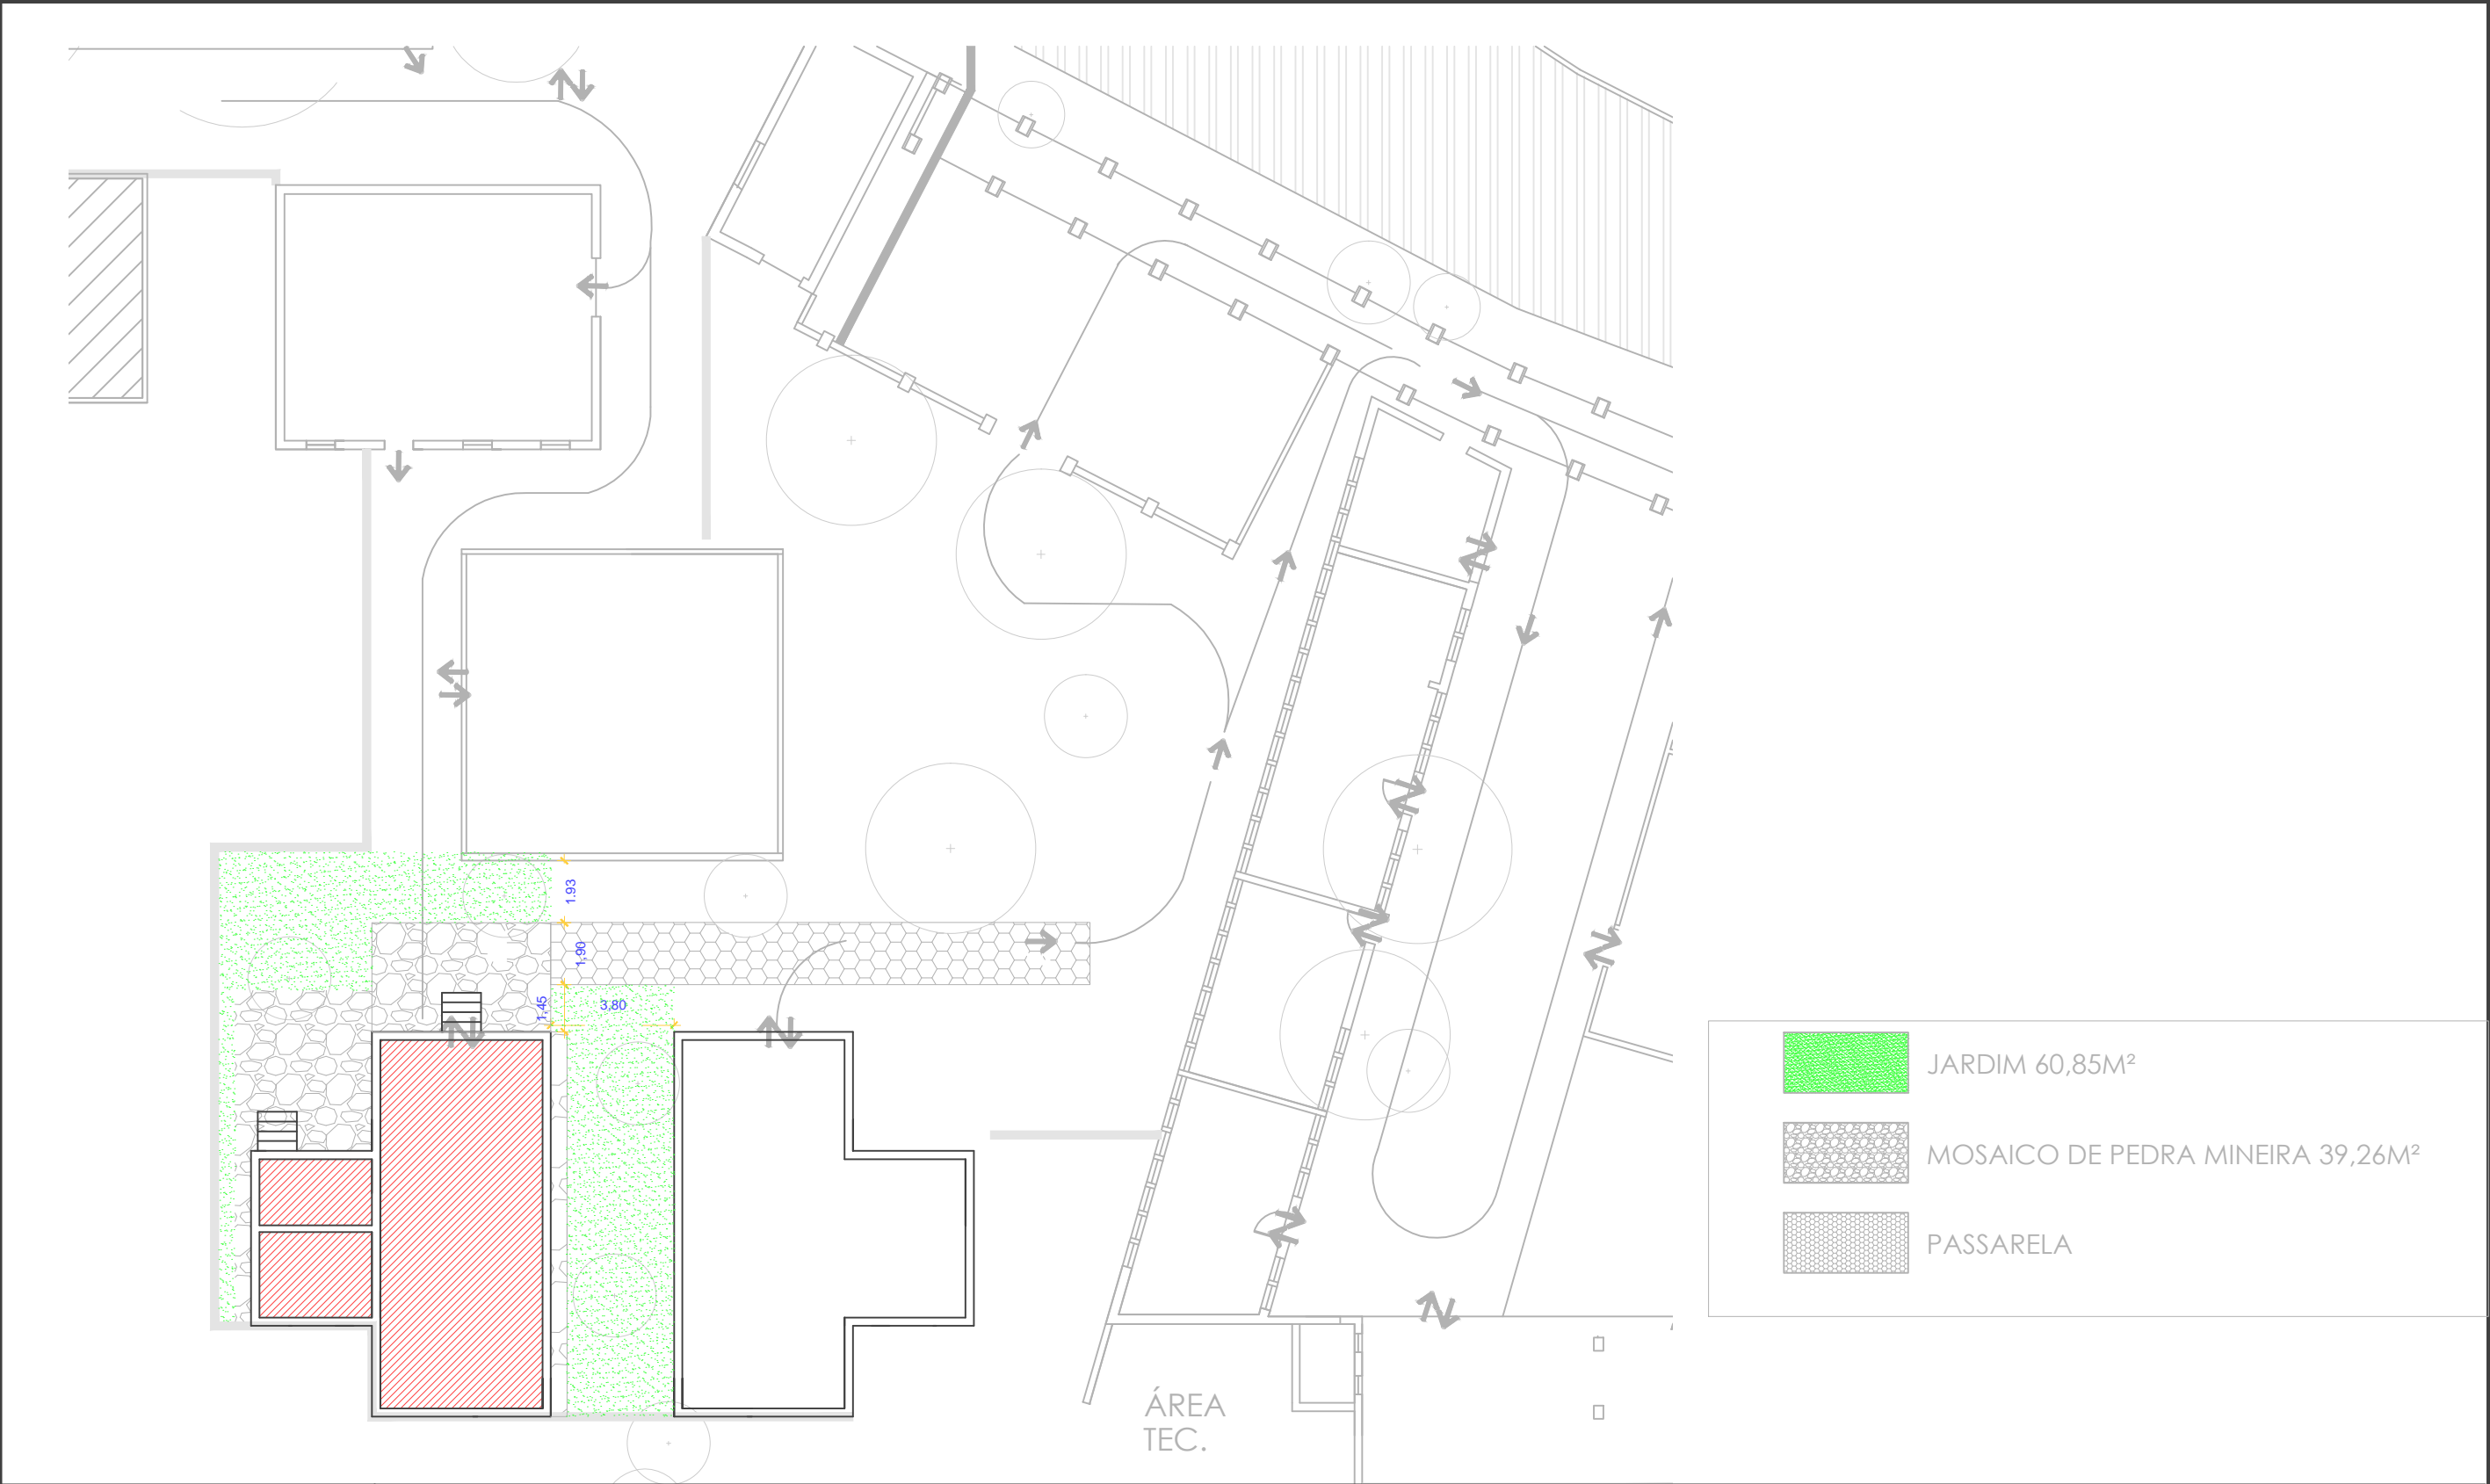

	JARDIM 60,85M²
	MOSAICO DE PEDRA MINEIRA 39,26M²
	PASSARELA

CASACOR

/ SÃO PAULO

DESENHO: Concurso Desafio CASACOR 2018

DATA: OUTUBRO/2017

ESCALA: 1:100

O Prédio é cadastrado no tambamento do Jockey Club de São Paulo
CONDEPHAAT nº 68948/13 e CONPRES: 20120.239.3078

CRIADO POR UM PRODUTO EDUCACIONAL DA AUTODESK